

## 2.5 Zimmer-Wohnung

Wohnfläche 58.4m<sup>2</sup>  
 Balkon 9.4m<sup>2</sup>  
 Whg-Nr. 01

## 2.5 Zimmer-Wohnung

Wohnfläche 56.5m<sup>2</sup>  
 Balkon 9.3m<sup>2</sup>  
 Whg-Nr. 02

## 3.5 Zimmer-Wohnung

Wohnfläche 72.4m<sup>2</sup>  
 Balkon 42.7m<sup>2</sup>  
 Whg-Nr. 03

## 2.5 Zimmer-Wohnung

Wohnfläche 53.6m<sup>2</sup>  
 Balkon 30.7m<sup>2</sup>  
 Whg-Nr. 04

## 2.5 Zimmer-Wohnung



Wohnfläche 48.4m<sup>2</sup>  
 Balkon 27.8m<sup>2</sup>  
 Whg-Nr. 05

## 2.5 Zimmer-Wohnung

Wohnfläche 53.6m<sup>2</sup>  
 Balkon 26.1m<sup>2</sup>  
 Whg-Nr. 06

## 2.0 Zimmer-Wohnung

Wohnfläche 44.1m<sup>2</sup>  
 Balkon 9.3m<sup>2</sup>  
 Whg-Nr. 07

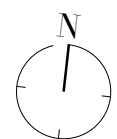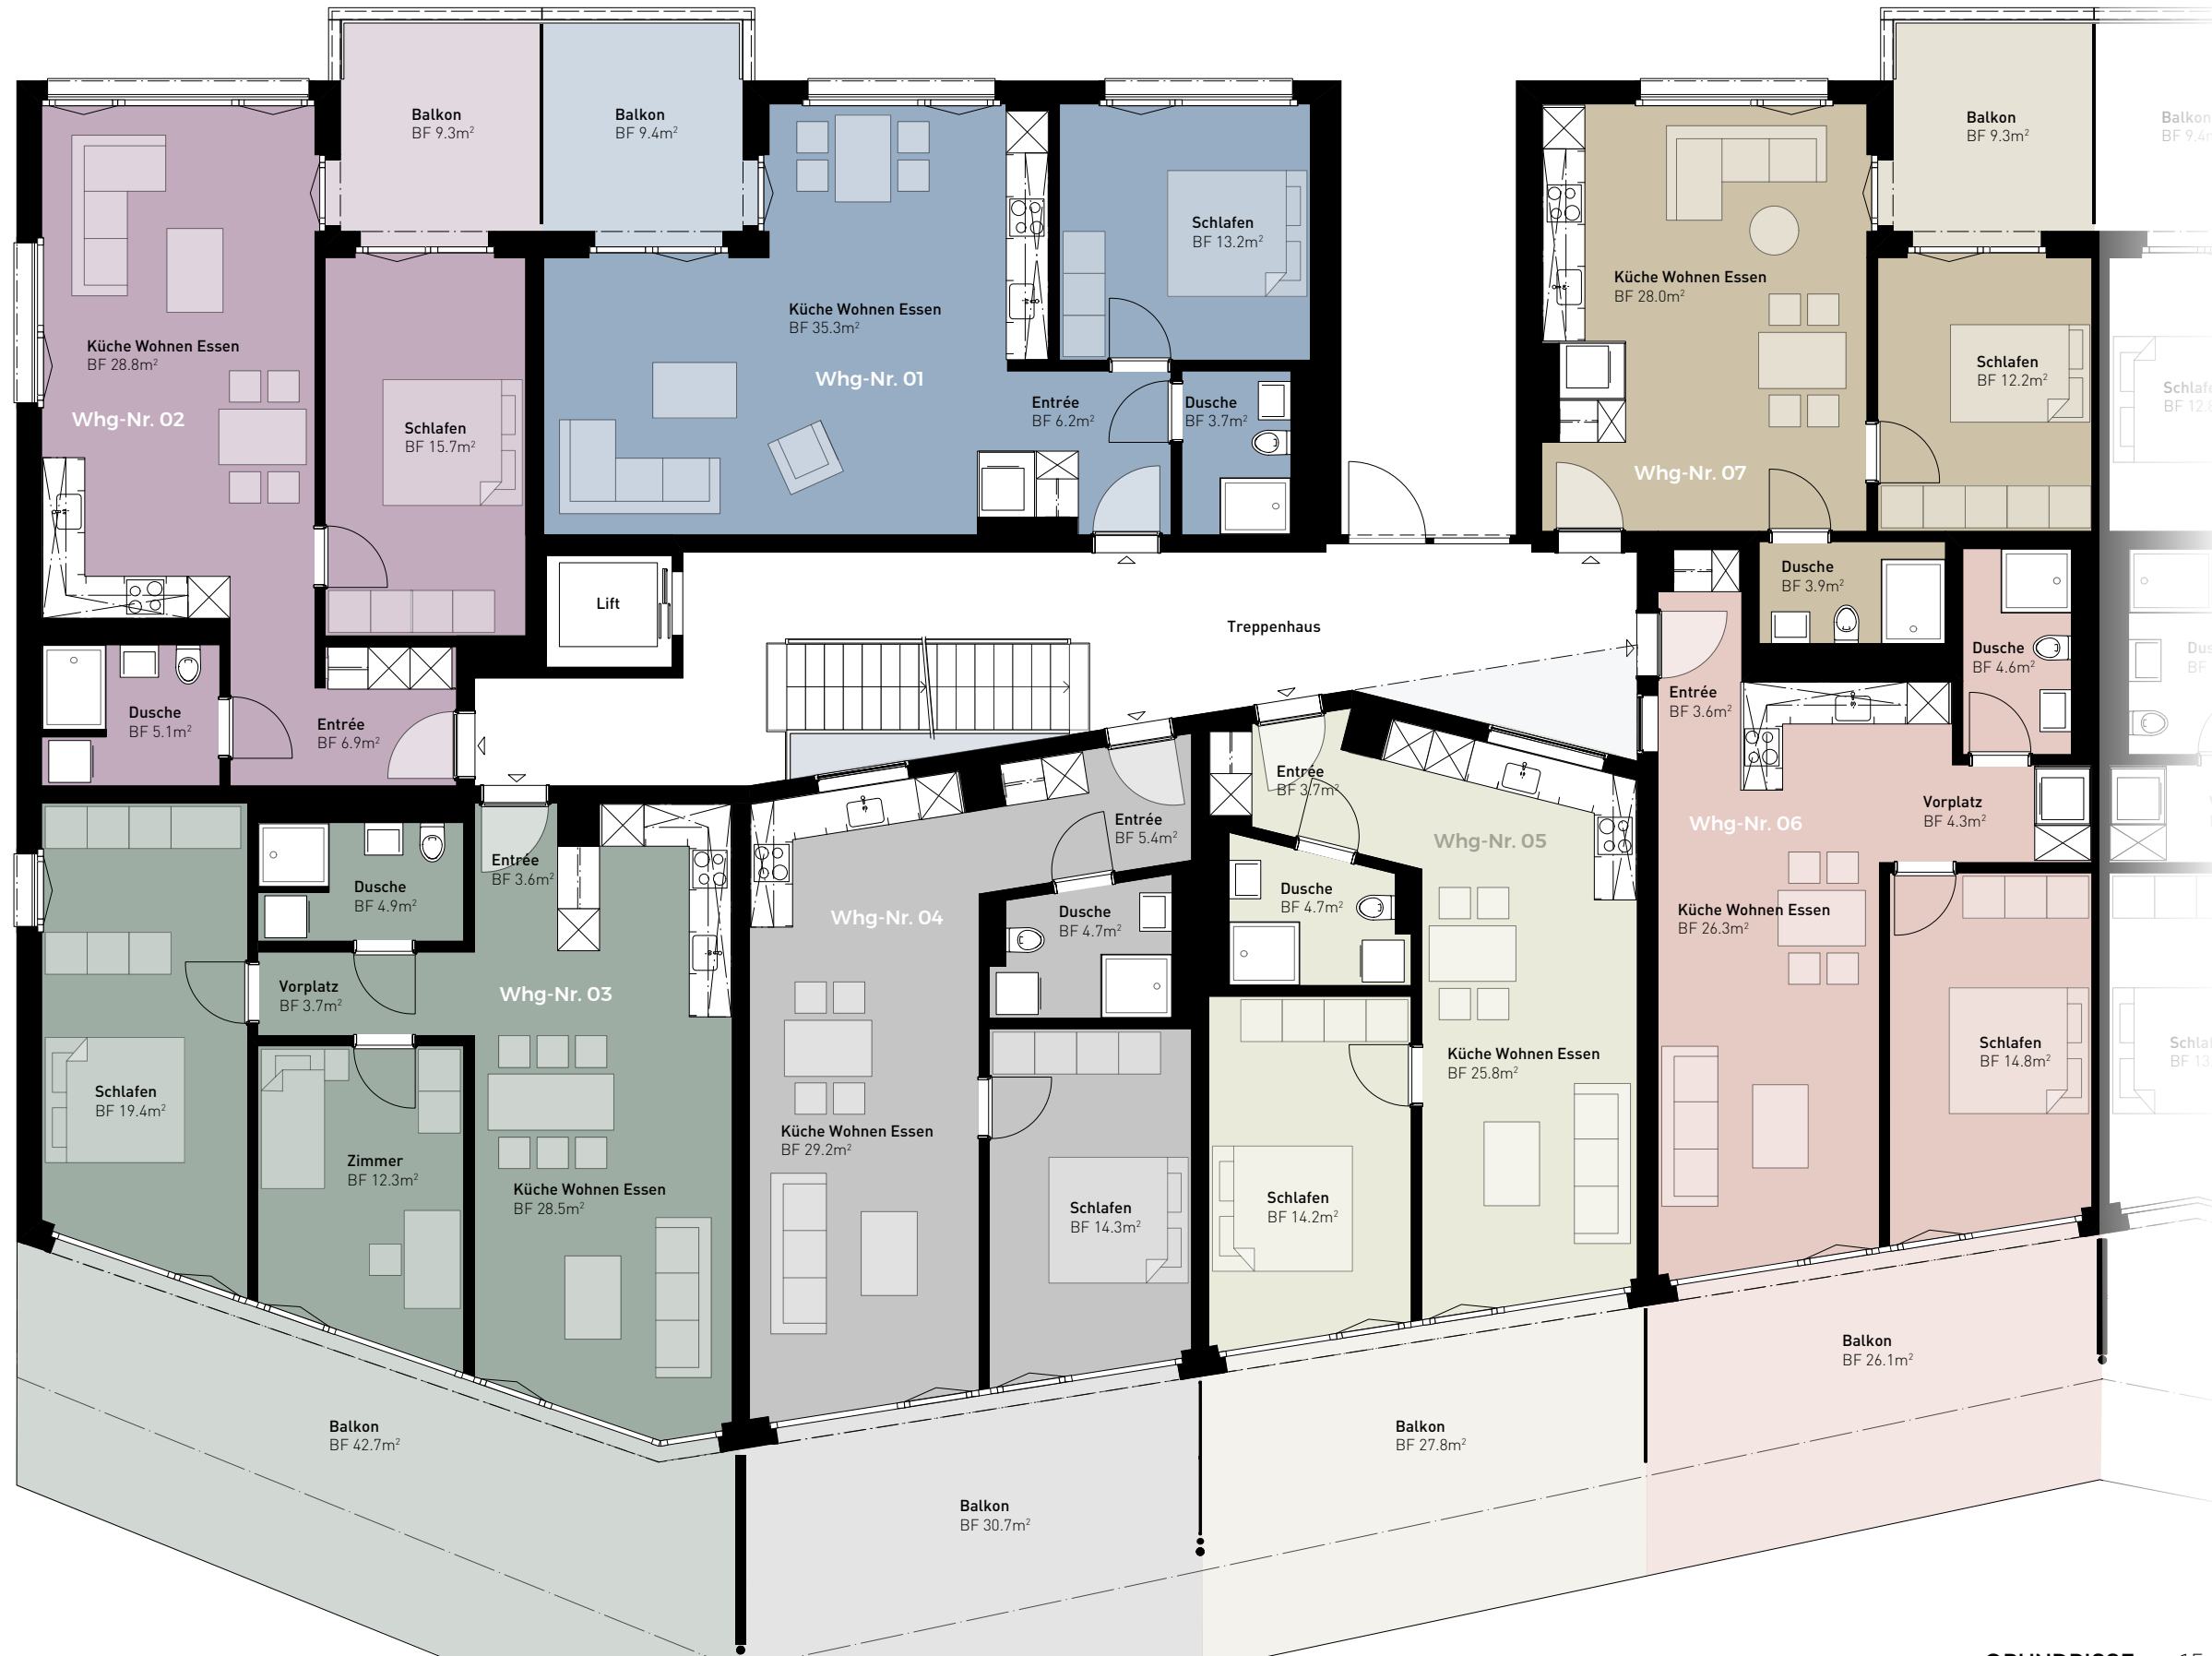

0 1m 5m  
 Massstab 1:100