


BAHNHOFSTRASSE 5
ERDGESCHOSS

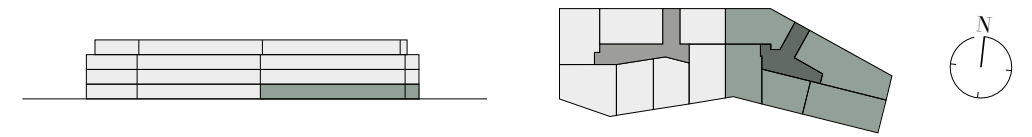

2.5 Zimmer-Wohnung

Wohnfläche 57.0m²
 Balkon 9.4m²
 Whg-Nr. 08

2.5 Zimmer-Wohnung

Wohnfläche 55.4m²
 Balkon 26.6m²
 Whg-Nr. 09

2.0 Zimmer-Wohnung



Wohnfläche 44.3m²
 Balkon 26.0m²
 Whg-Nr. 10

3.5 Zimmer-Wohnung

Wohnfläche 76.3m²
 Balkon 71.1m²
 Whg-Nr. 11

3.5 Zimmer-Wohnung

Wohnfläche 81.4m²
 Balkon Nord 15.4m²
 Balkon Ost 10.1m²
 Whg-Nr. 12

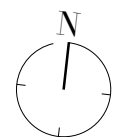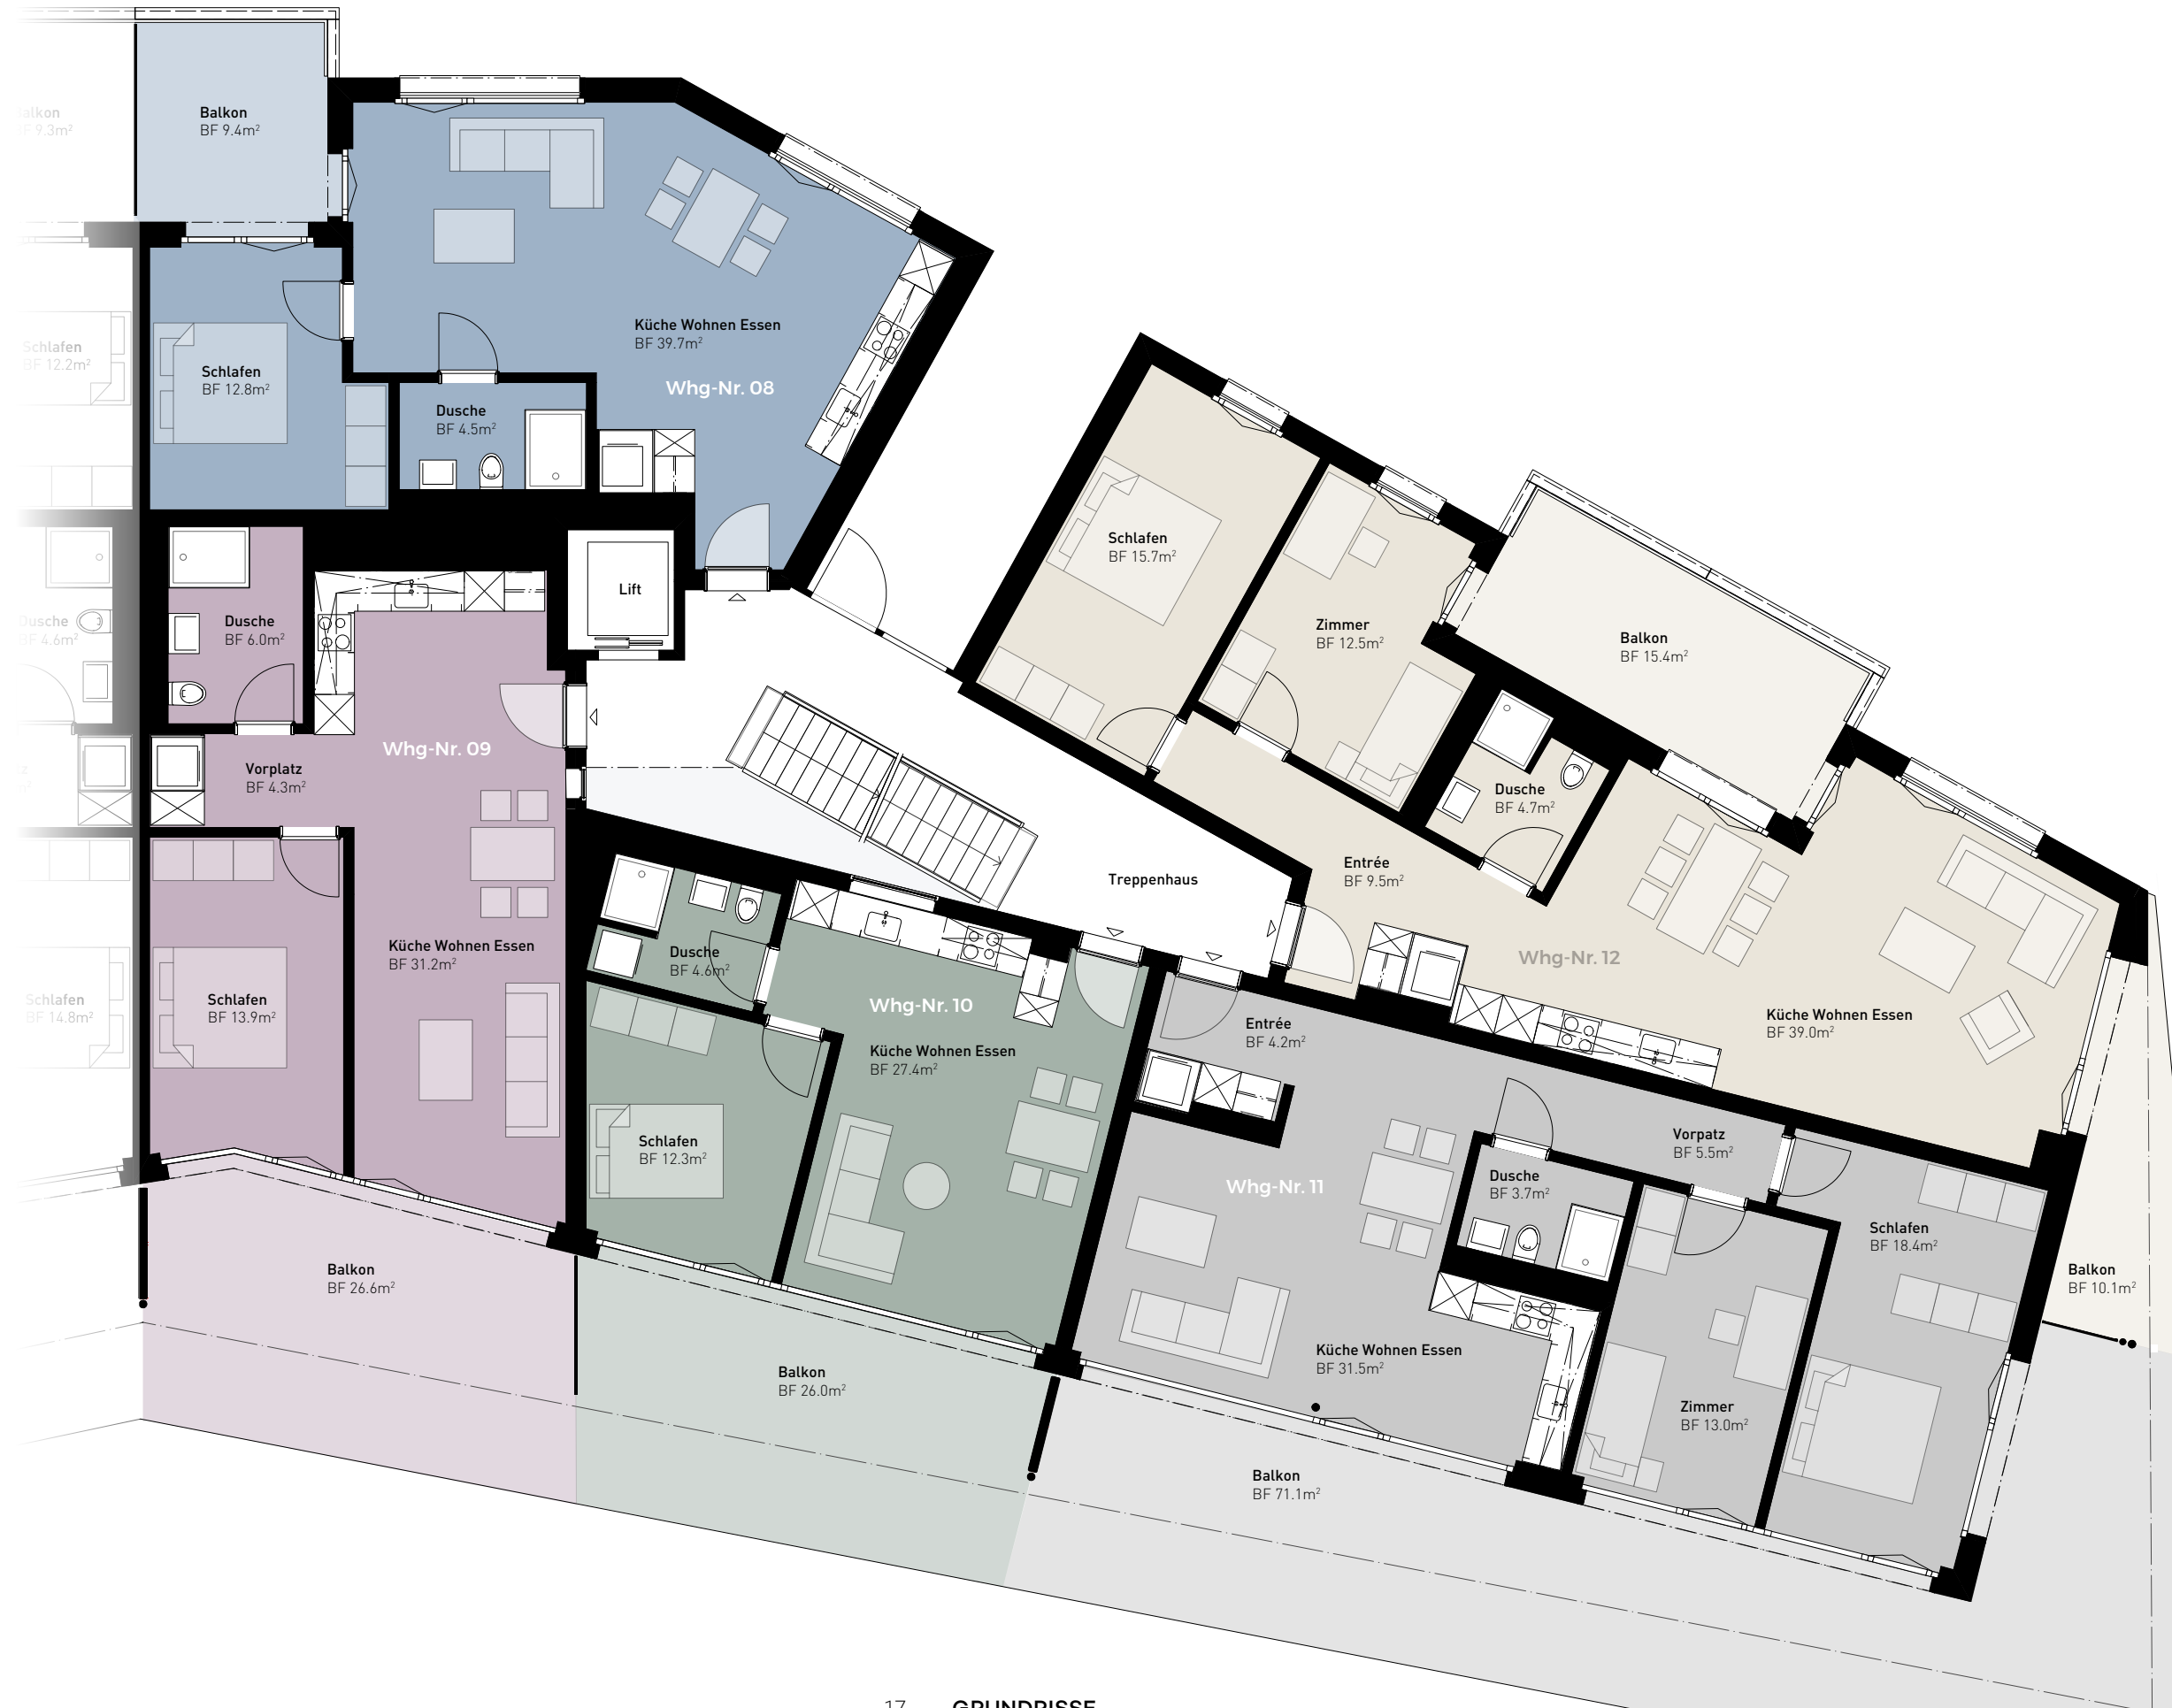

0 1m 5m
 Maßstab 1:100