


1. & 2. OBERGESCHOSS

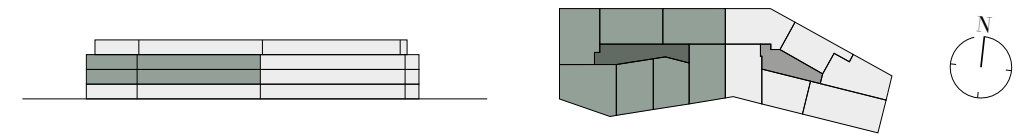

2.5 Zimmer-Wohnung

Wohnfläche 58.2m²
 Balkon 9.4m²
 Whg-Nr. 1.OG - 13 / 2.OG - 26

2.5 Zimmer-Wohnung

Wohnfläche 56.6m²
 Balkon 9.3m²
 Whg-Nr. 1.OG - 14 / 2.OG - 27

3.5 Zimmer-Wohnung

Wohnfläche 72.4m²
 Balkon 24.3m²
 Whg-Nr. 1.OG - 15 / 2.OG - 28

2.5 Zimmer-Wohnung

Wohnfläche 53.5m²
 Balkon 19.8m²
 Whg-Nr. 1.OG - 16 / 2.OG - 29

2.5 Zimmer-Wohnung



Wohnfläche 48.4m²
 Balkon 17.2m²
 Whg-Nr. 1.OG - 17 / 2.OG - 30

2.5 Zimmer-Wohnung

Wohnfläche 59.3m²
 Balkon 15.2m²
 Whg-Nr. 1.OG - 18 / 2.OG - 31

2.5 Zimmer-Wohnung

Wohnfläche 57.4m²
 Balkon 9.3m²
 Whg-Nr. 1.OG - 19 / 2.OG - 32

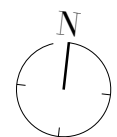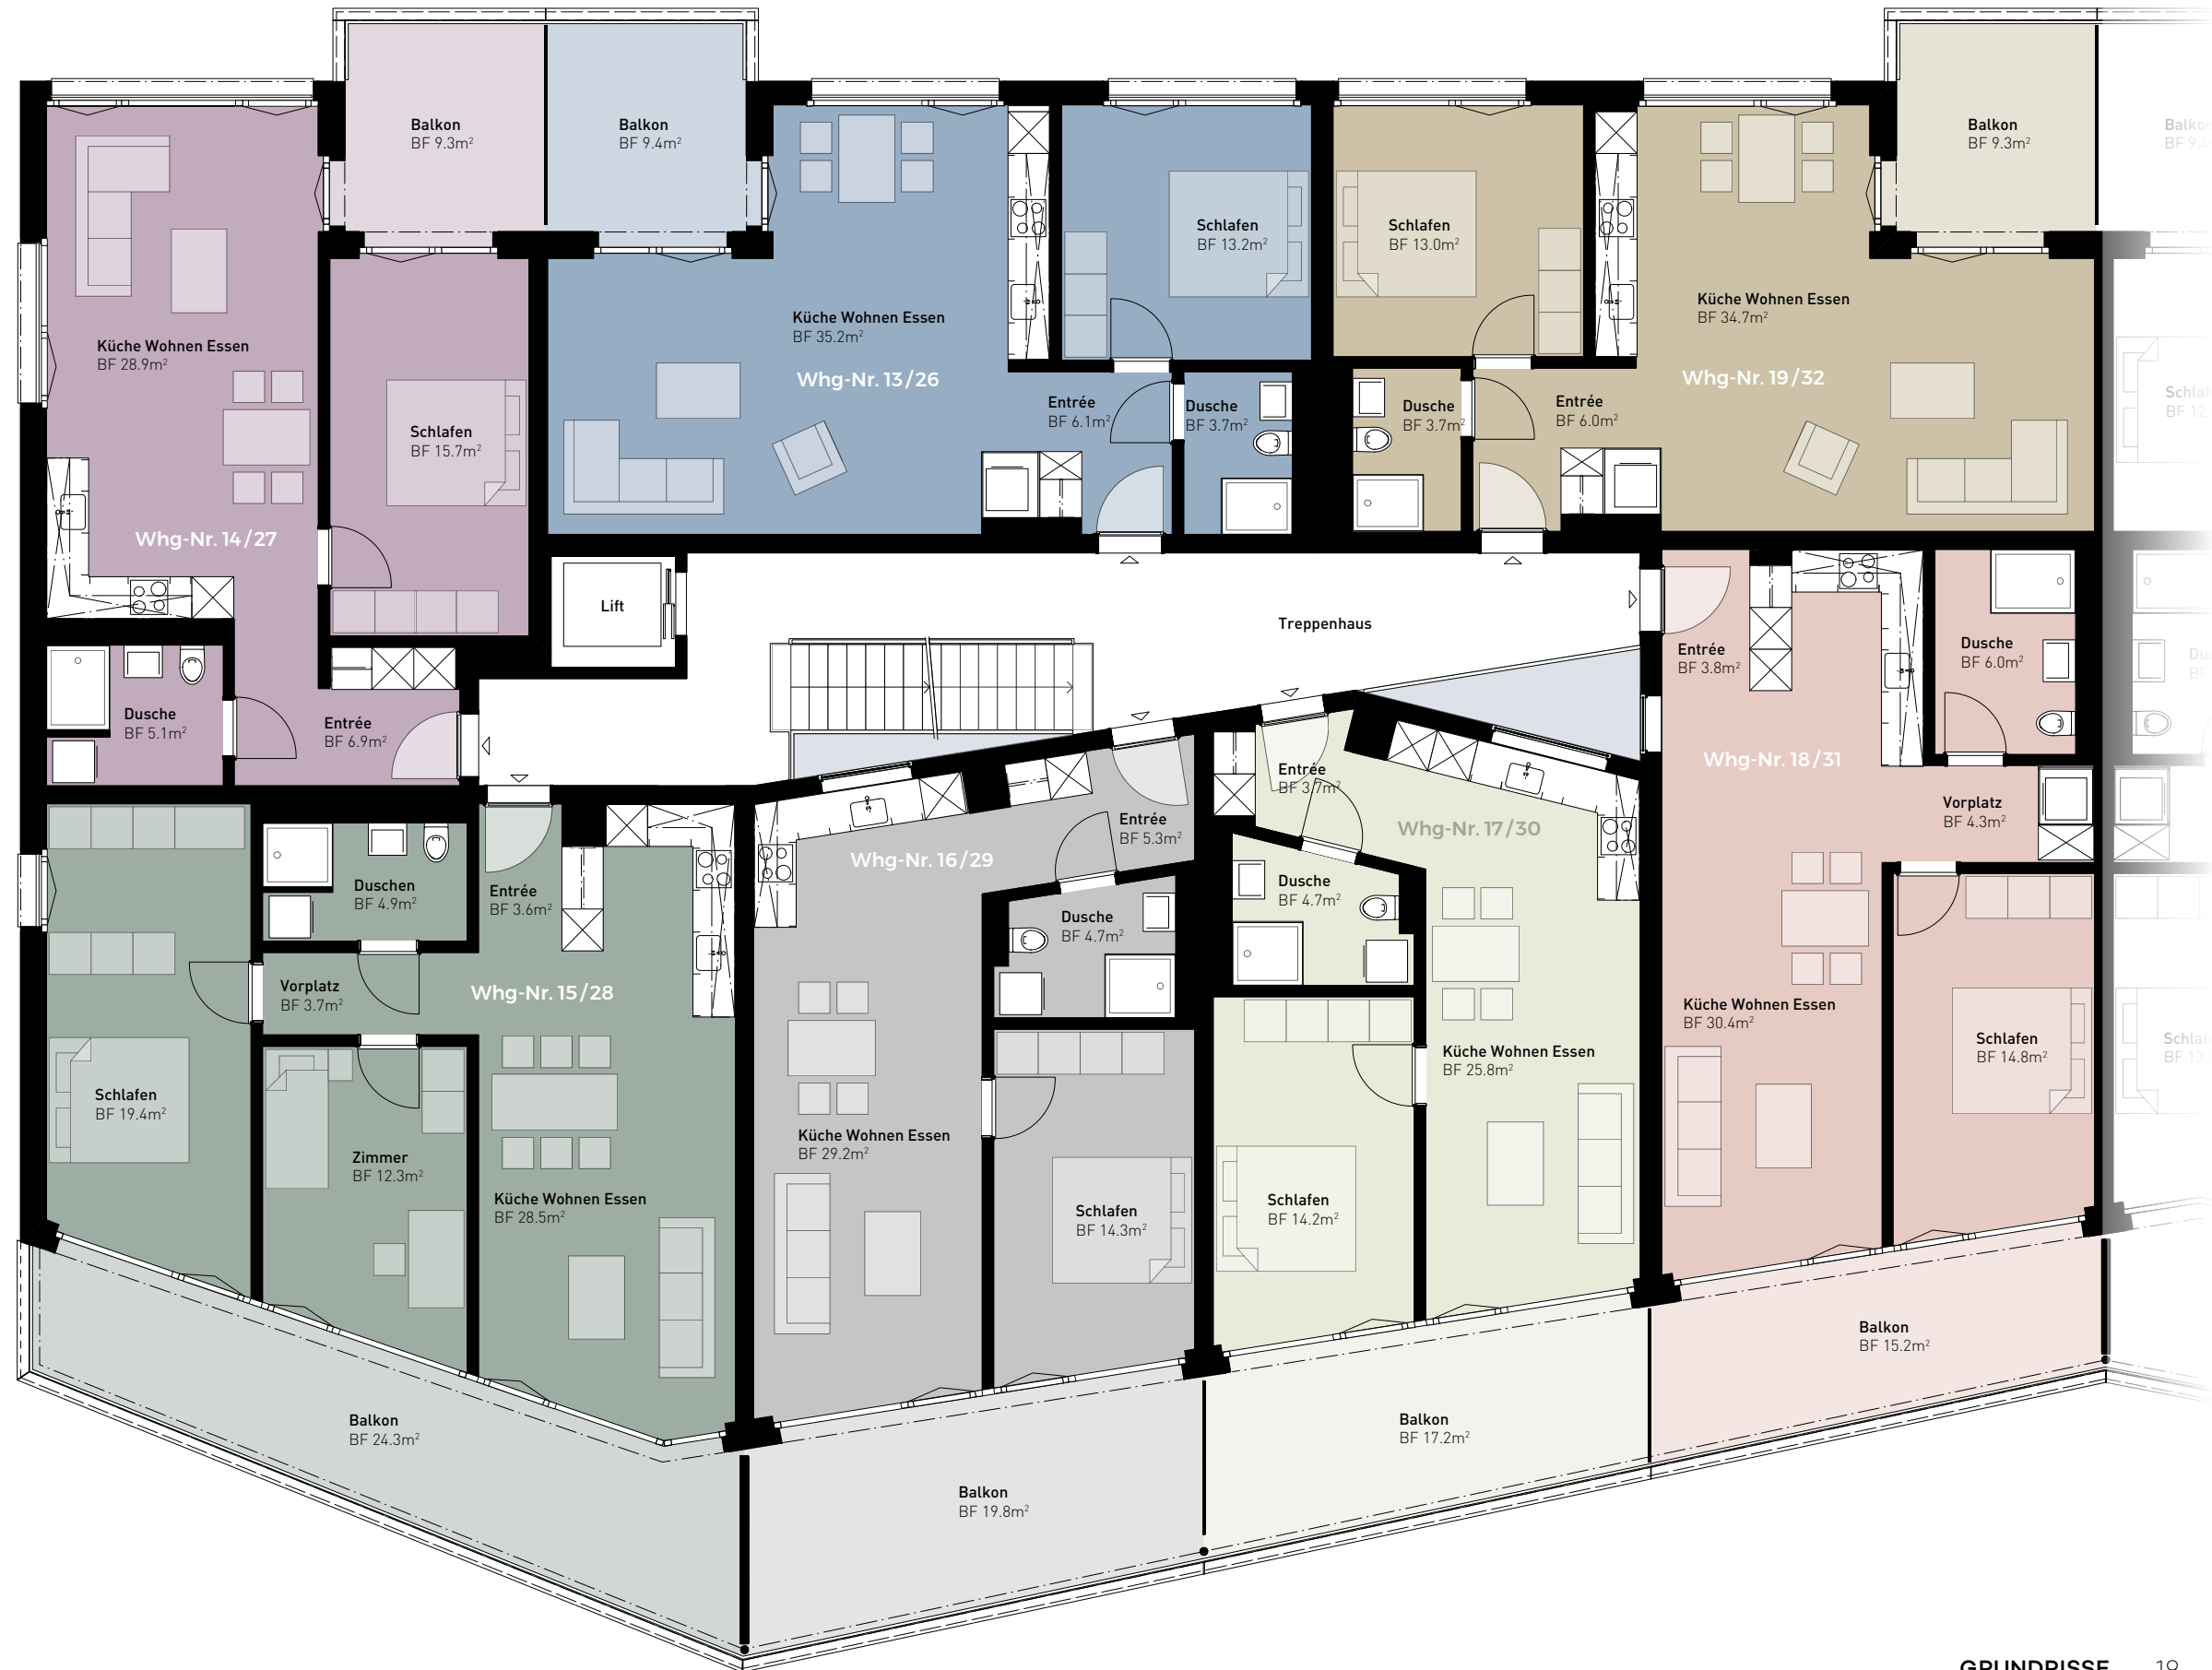

0 1m 5m
 Maßstab 1:100