


1. & 2. OBERGESCHOSS

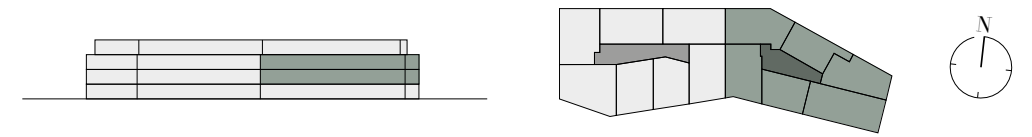

2.5 Zimmer-Wohnung

Wohnfläche 56.9m²
 Balkon 9.4m²
 Whg-Nr. 1.OG - 20 / 2.OG - 33

2.5 Zimmer-Wohnung

Wohnfläche 55.4m²
 Balkon 15.9m²
 Whg-Nr. 1.OG - 21 / 2.OG - 34

2.0 Zimmer-Wohnung

Wohnfläche 44.3m²
 Balkon 15.1m²
 Whg-Nr. 1.OG - 22 / 2.OG - 35

3.5 Zimmer-Wohnung



Wohnfläche 76.3m²
 Balkon 34.3m²
 Whg-Nr. 1.OG - 23 / 2.OG - 36

1.5 Zimmer-Wohnung

Wohnfläche 51.5m²
 Balkon Nord 7.9m²
 Balkon Ost 5.6m²
 Whg-Nr. 1.OG - 24 / 2.OG - 37

2.0 Zimmer-Wohnung

Wohnfläche 44.4m²
 Balkon 7.5m²
 Whg-Nr. 1.OG - 25 / 2.OG - 38

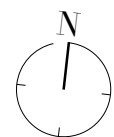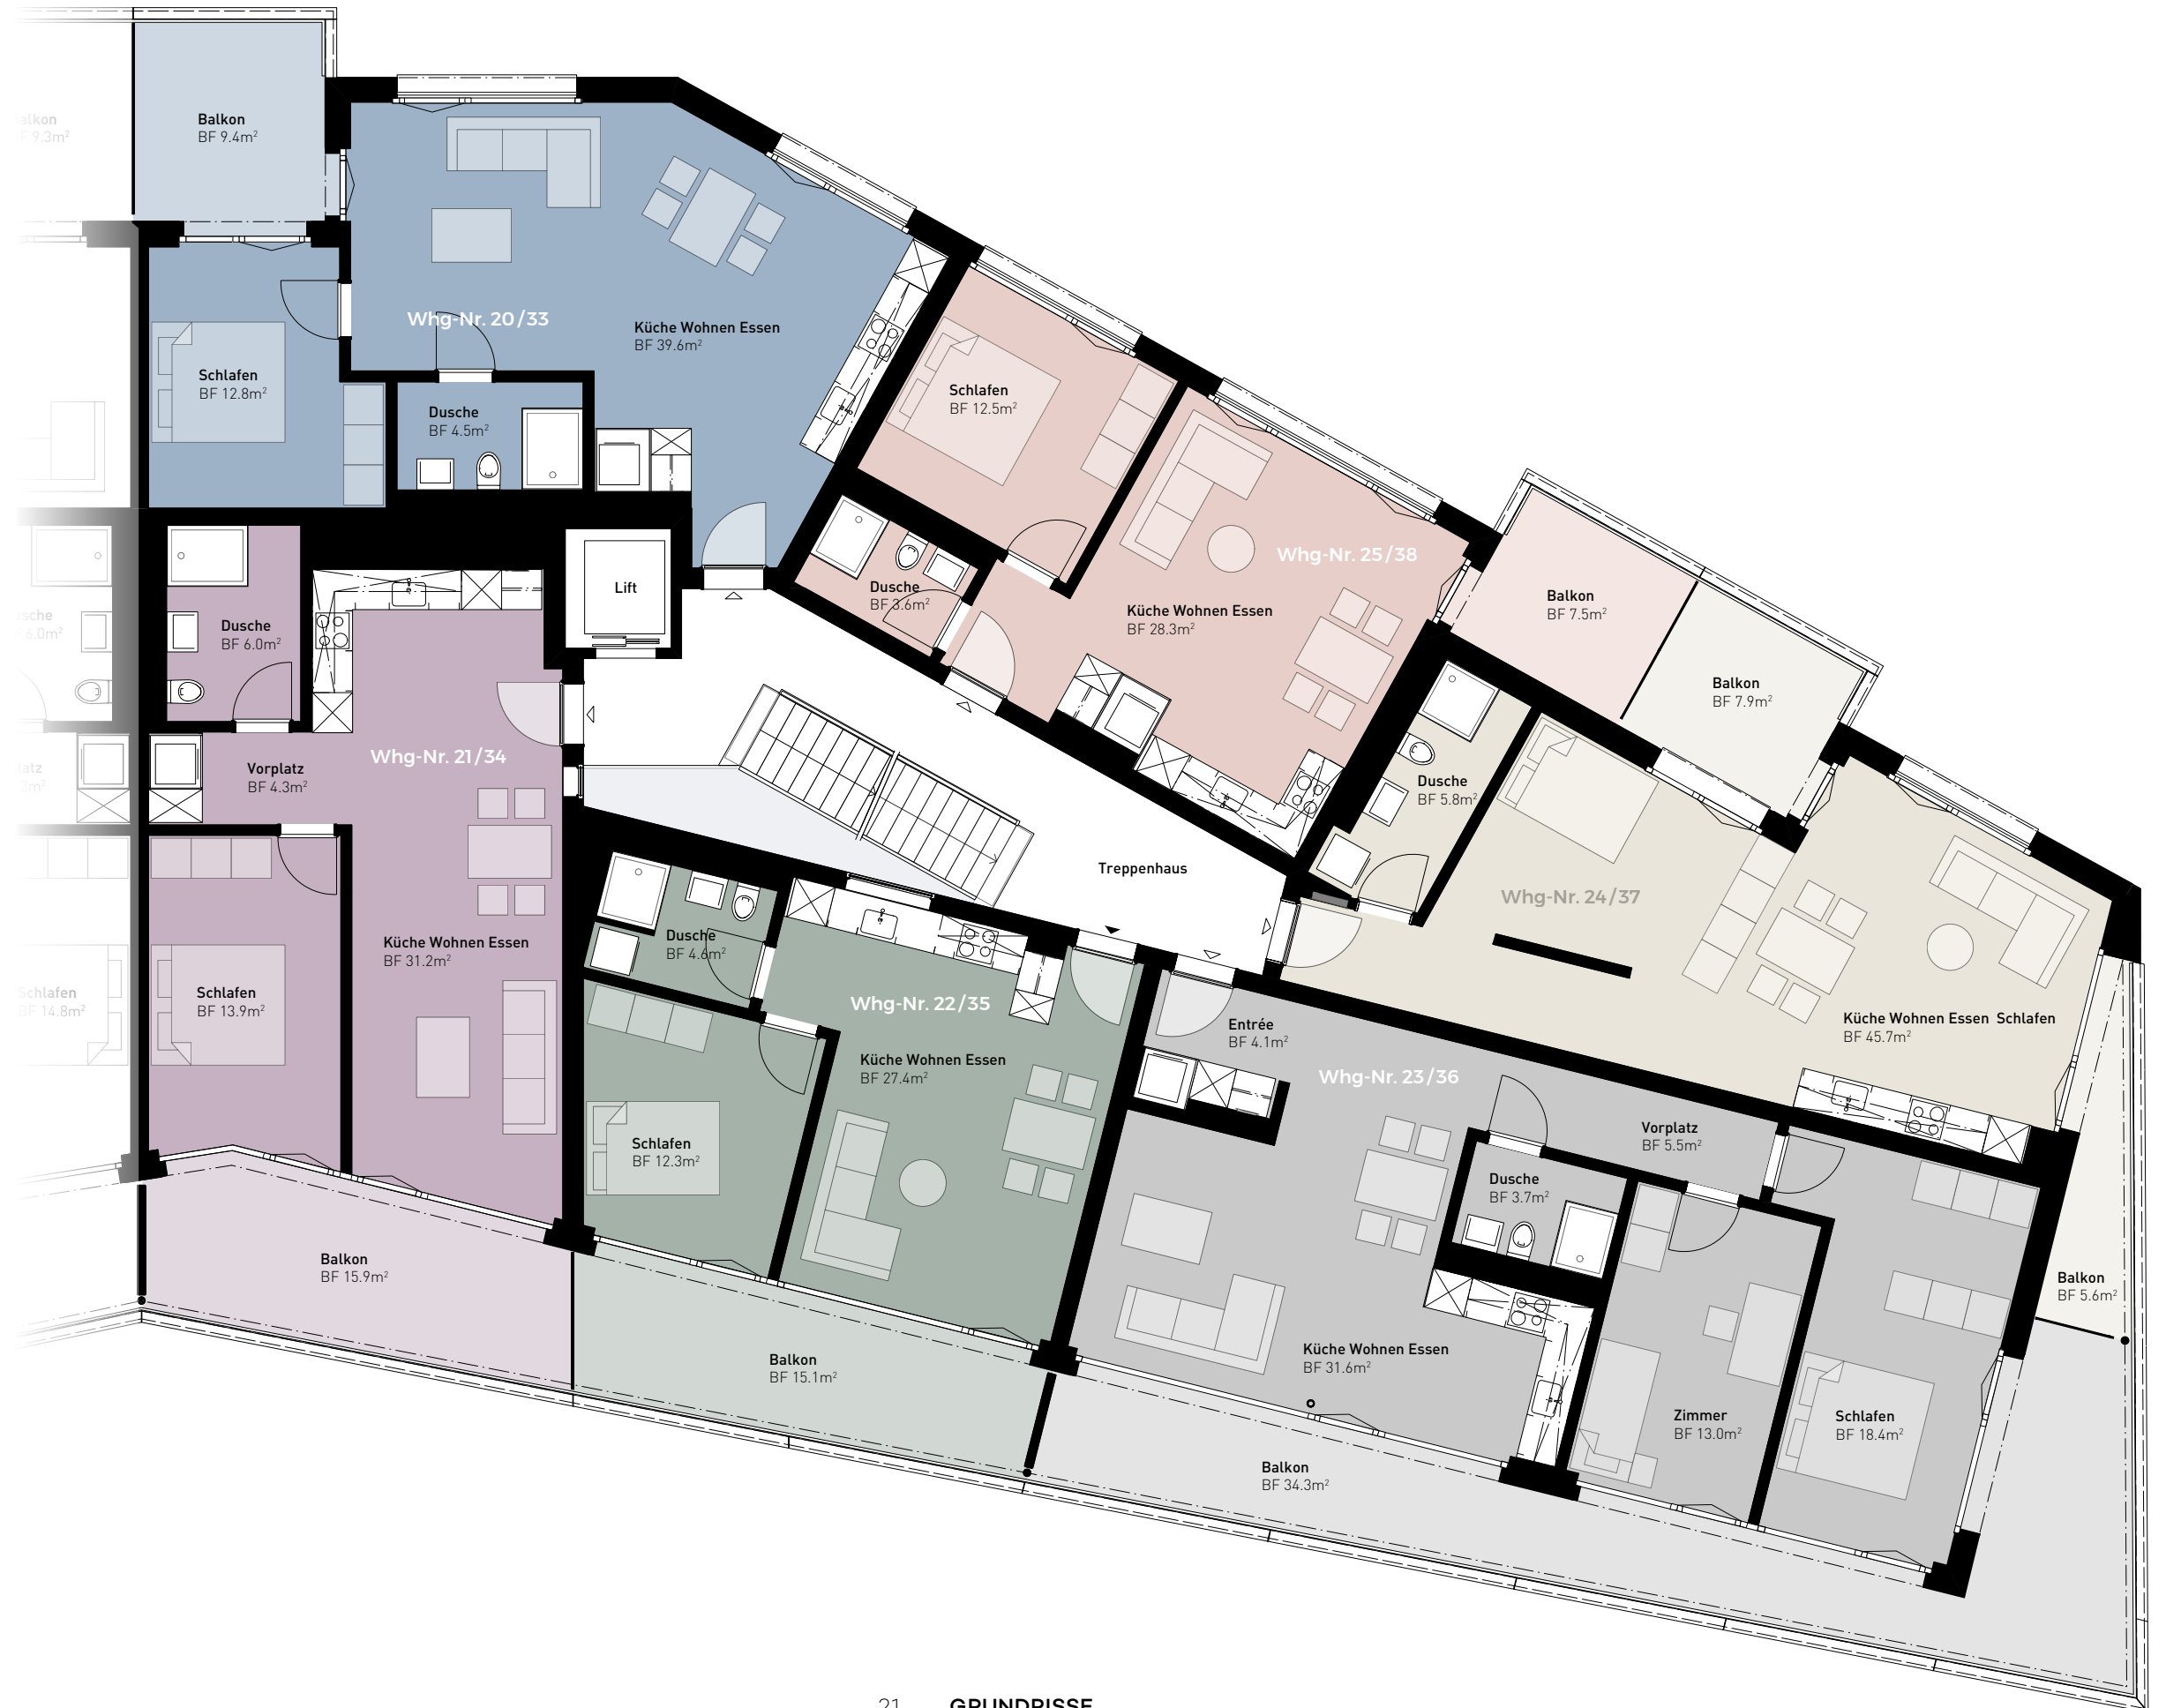

0 1m 5m
 Maßstab 1:100